

Vrijblijvende informatie

Commercieel vastgoed

Te koop
Oegstgeeststraat 221, 5045 TZ Tilburg



SMITS
VAN BEEK
BEDRIJFSHUISVESTING

Object

Lichte atelierruimte gelegen in de Reeshof in de nabijheid van het station. De entree is gelegen op de begane grond waar ook een toiletruimte is gesitueerd en een grote bergruimte. De eerste verdieping is een grote, hoge ruimte met zeer veel lichtinval.

Parkeren geschiedt op openbaar terrein aan de straatzijde.

Let op: bewoning is niet toegestaan.

Kadastrale gegevens

Gemeente: Tilburg
Sectie: AG
Nummers: 7266
Groot: 22m²

Koopprijs

De koopprijs bedraagt € 149.950,-- kosten koper.

Zekerheidsstelling

Waarborgsom door koper ter grootte van 10% van de koopsom.

Zekerheidsstelling

Bankgarantie of waarborgsom ter hoogte van drie maanden huur inclusief servicekosten en BTW.

Opleveringsdatum

De oplevering geschiedt in onderling overleg.

Voorbehoud

Een en ander geschiedt onder aanvaarding en uitdrukkelijk voorbehoud goedkeuring eigenaar.


Alle door ons verstrekte informatie is geheel vrijblijvend. Alle gegevens zijn met zorg samengesteld en uit ons inziens betrouwbare bron afkomstig. Ten aanzien van de juistheid ervan kunnen wij echter geen aansprakelijkheid aanvaarden.

SMITSVANBEEK Bedrijfshuisvesting

Stationsstraat 29, 5038 EC Tilburg

013 545 56 50
info@smitsvanbeek.nl
www.smitsvanbeek.nl

Plattegrond, dit betreft een schets, hier kunnen geen rechten aan worden ontleend.

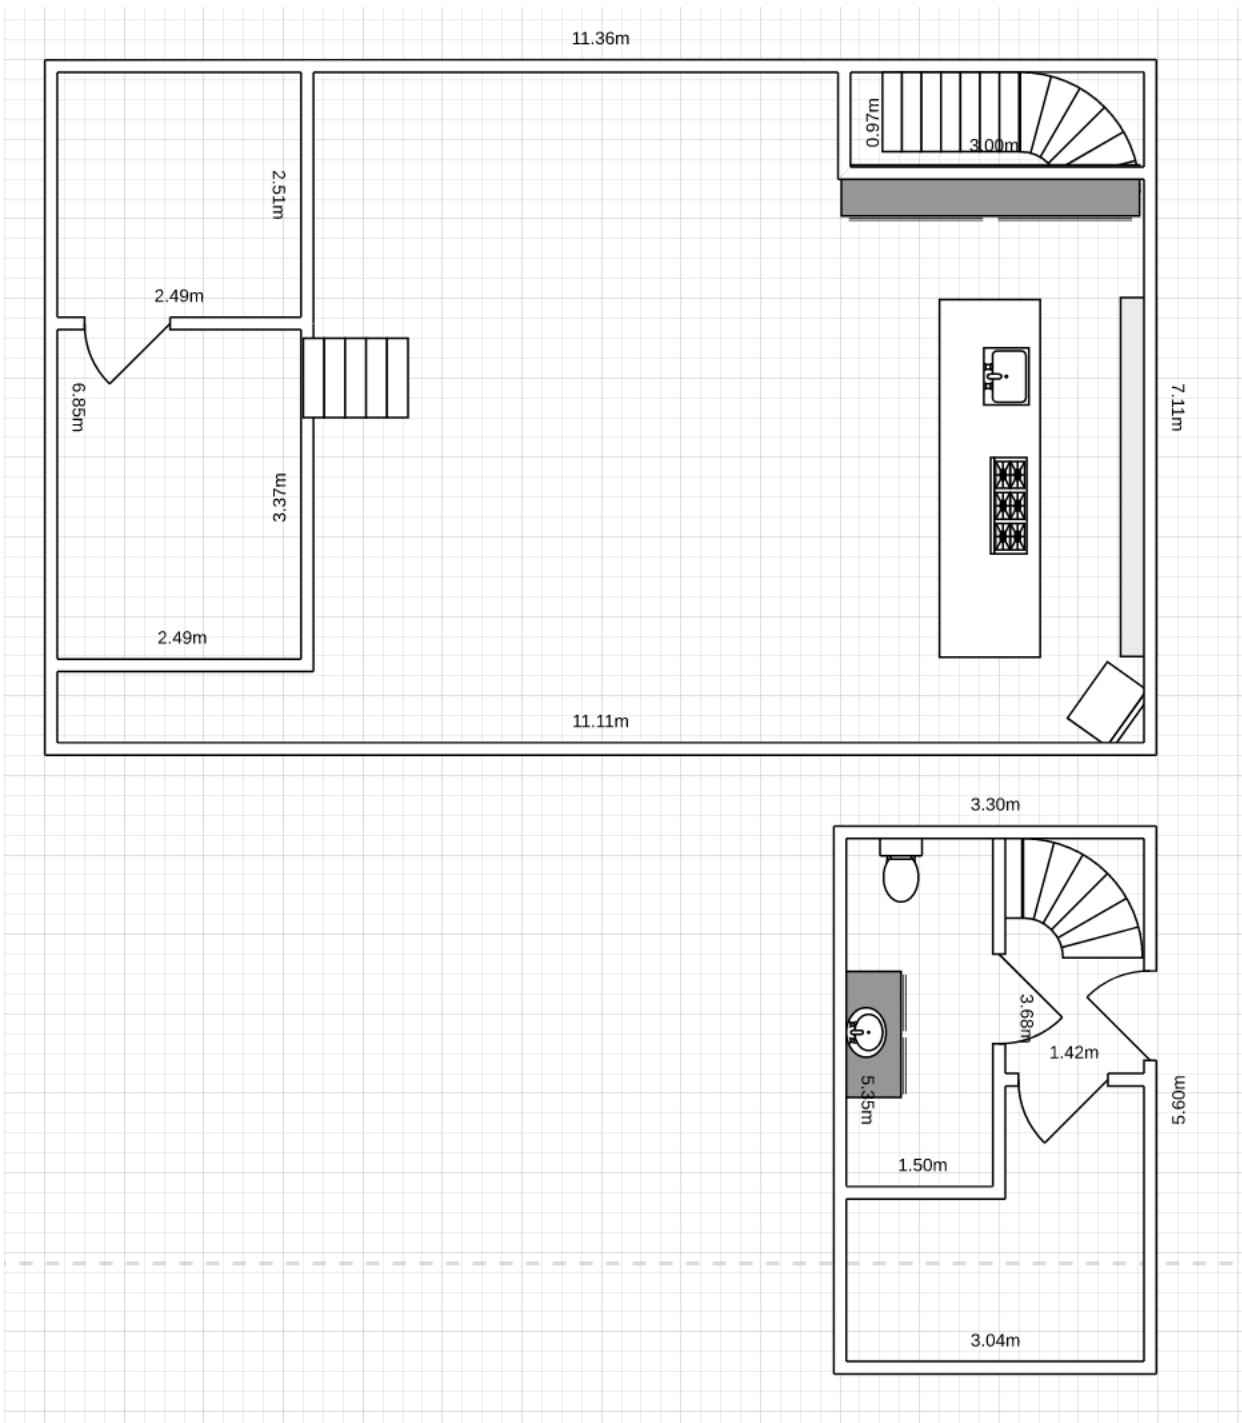

Uittreksel Kadastrale Kaart

Uw referentie: svb



<p>12345 Deze kaart is noordgericht</p> <p>Perceelnummer</p> <p>25 Huisnummer</p> <p>— Vastgestelde kadastrale grens</p> <p>— Voorlopige kadastrale grens</p> <p>— Administratieve kadastrale grens</p> <p>— Bebouwing</p> <p>— Overige topografie</p> <p>Voor een eensluidend uittreksel, geleverd op 24 januari 2020 De bewaarder van het kadaster en de openbare registers</p>	<p>Schaal 1:500</p> <p>Kadastrale gemeente Tilburg</p> <p>Statie AG</p> <p>Perceel 7266</p>	
---	---	--

Aan dit uittreksel kunnen geen betrouwbare maten worden ontleend.
De Dienst voor het kadaster en de openbare registers behoudt zich de intellectuele eigendomsrechten voor, waaronder het auteursrecht en het databankenrecht.

Foto





